



Restructuration du pont des Fusillés Construction d'un parc de stationnement de 380 places sur 2 niveaux sous les rues Poirel et Charles III - NANCY

MOE

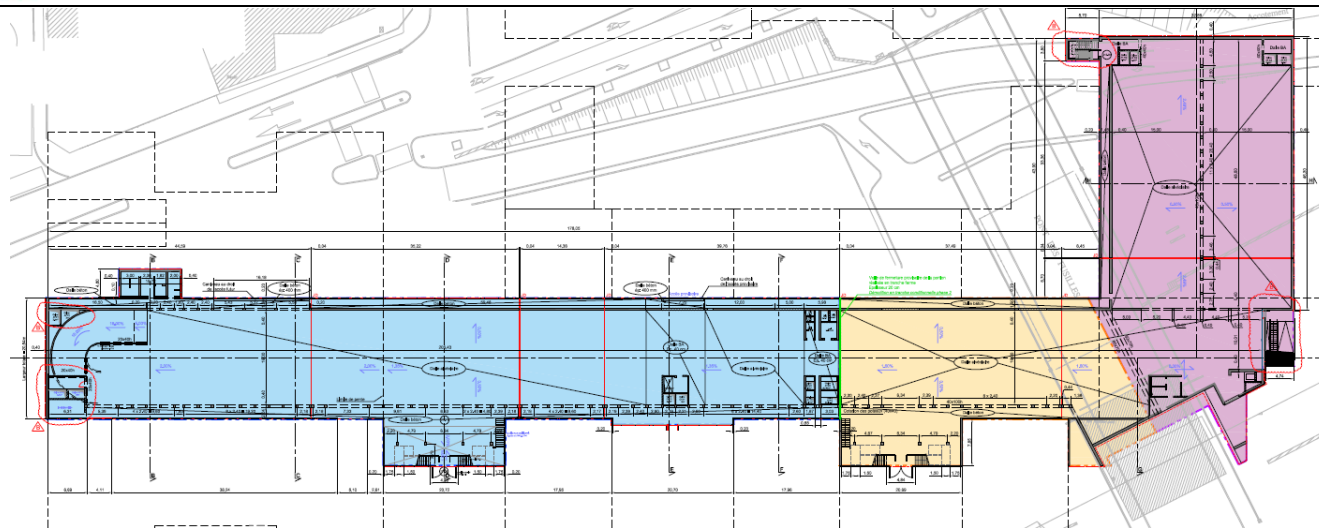

Vue en plan de l'aménagement selon les 3 phases de construction

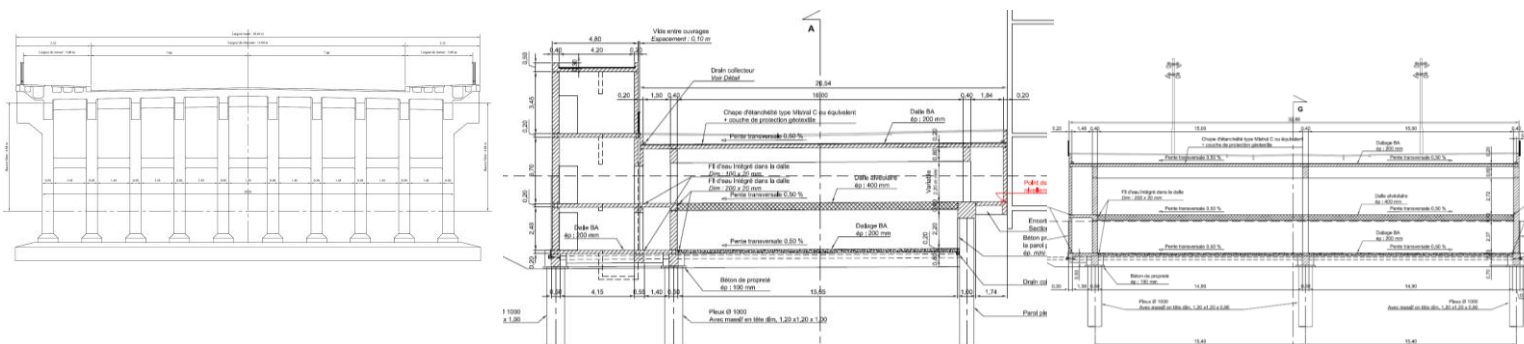

Coupes transversales sur ouvrage ferroviaire déconstruit et sur parking



Nom du client : SOLOREM

Montant H.T. : 539 000 €HT

Interlocuteur Client : Mr SAINT MATIN

Téléphone client : 03 83 92 92 92

Département : 54

Début de réalisation : Janvier 2014

Fin de réalisation : En cours – programmé fin 2018

Description de l'ouvrage :

Dans le cadre du projet Nancy Grand Cœur, Déconstruction partielle du pont des Fusillés franchissant le réseau ferroviaire principal
Ouvrage à poutres en béton armé sous chaussée de 140 m de long à 8 travées.
Construction d'un parking de 380 places sur 2 niveaux supportant 2 nouvelles rues raccordées à l'ouvrage d'art.

Structure en portique, poutres précontraintes et dalles alvéolaires. Fondations sur pieux et pieux sécants

Site très contraint urbain et sur domaine ferroviaire

Montant des travaux : 11 000 000 €HT

Description de la mission :

Groupement de Moe
ACOGEC/VERDI/BEAL&BLANCKAERT/Ingrid Petit

Missions EP - AVP- PRO- ACT- DET- VISA- AOR
- SSI - SYN